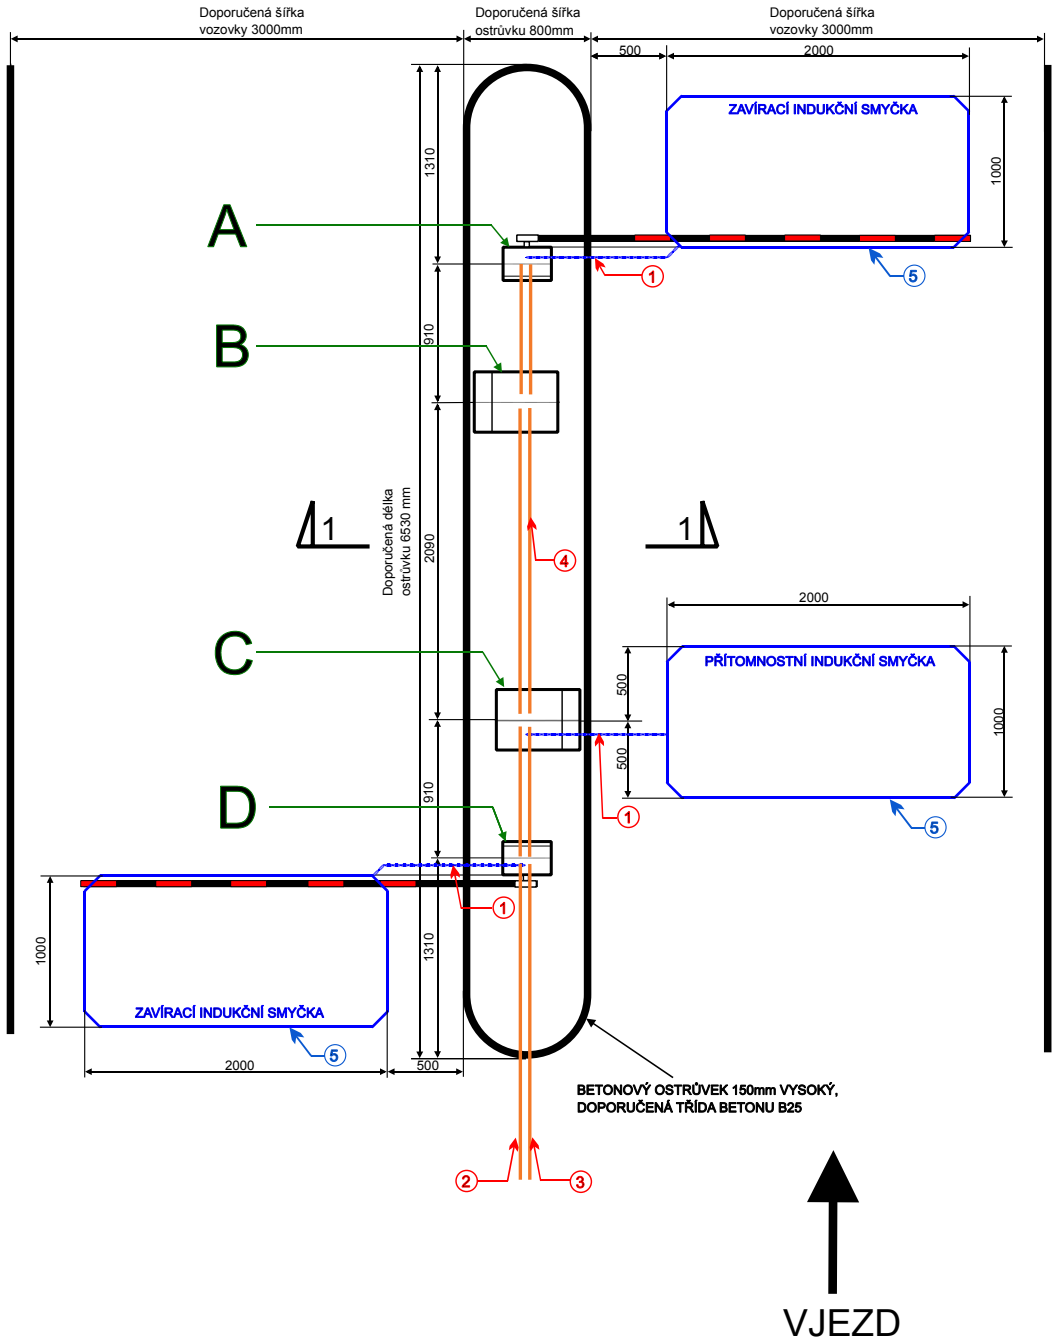

SYMBOL	CHRÁNIČKY
①	PRO INDUKČNÍ SMYČKU NACHYSTAT CHRÁNIČKU PRŮMĚR 30mm ZE STŘEDU KOTEVNÍ SADY KE KRAJI VOZOVKY. PŘÍVODNÍ VODIČE SMYČKY JE TŘEBA ZKROUTIT (MIN 20 OTÁČEK / METR).
②	CHRÁNIČKA PRŮMĚR 50mm PRO NAPÁJECÍ KABELY 230V Z ROZVADĚČE, KDE MUSÍ BÝT PŘIPOJENY PŘES JISTIČ 10A A PROUDOVÝ CHRÁNIČ 0,03A. KE KAŽDÉMU ZAŘÍZENÍ VÉST SAMOSTATNÝ KABEL TYP CYKY 3CX1,5
③	CHRÁNIČKA PRŮMĚR 50mm PRO DATOVÉ, KOMUNIKAČNÍ A OVLÁDACÍ KABELY NAPŘ. PRO PŘIPOJENÍ VZDÁLENÉHO PC, HLASOVÉ KOMUNIKACE, TLAČÍTEK APOD. ZÁVISÍ VŽDY NA KONKRÉTNÍ APLIKACI (MŮŽE SE LIŠIT).
④	CHRÁNIČKA PRŮMĚR 50mm PRO VZÁJEMNÉ PROPOJENÍ VŠECH ZAŘÍZENÍ - PLATÍ PRO VŠECHNY CHRÁNIČKY NA OSTRŮVKU
⑤	INDUKČNÍ SMYČKA SE ZHOTOVÍ Z VODIČE CSA1,5. DO PŘIPRAVENÉ DRÁŽKY SE NAVINOU ČTYŘI ZÁVITY DRÁTU A KONCE SE ZKROUTÍ A PŘIPRAVENOU CHRÁNIČKOU PROTÁHNOU DO KOTEVNÍ SADY

SYMBOL	INSTALOVANÁ ZAŘÍZENÍ - POPIS OBJEKTU
A	VJEZDOVÁ ZÁVORA , TYP CS500, DÉLKA RAMENE 3M
B	VÝJEZDOVÝ TERMINÁL : FSB100 - ČÁROVÝ KÓD FSM200 - MAGNETICKÝ ZÁZNAM
C	VJEZDOVÝ TERMINÁL : FEB100 - ČÁROVÝ KÓD FEM200 - MAGNETICKÝ ZÁZNAM
D	VÝJEZDOVÁ ZÁVORA , TYP CS500, DÉLKA RAMENE 3M

ŘEZ 1-1

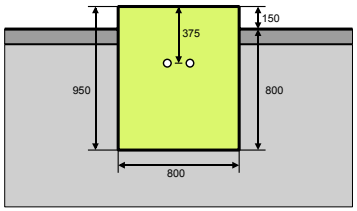

LIST 1	**NÁVRH ROZMÍSTĚNÍ PARKOVACÍHO SYSTÉMU**
Měřítko 1:50	**PARKOVIŠTĚ PRO VEŘEJNOST AS Park**
DATUM 01/2006	**AS Parking s.r.o.**